


HUIDIG: Begane grond huidige situatie en nummering (MET NIEUWE FUNCTIES)

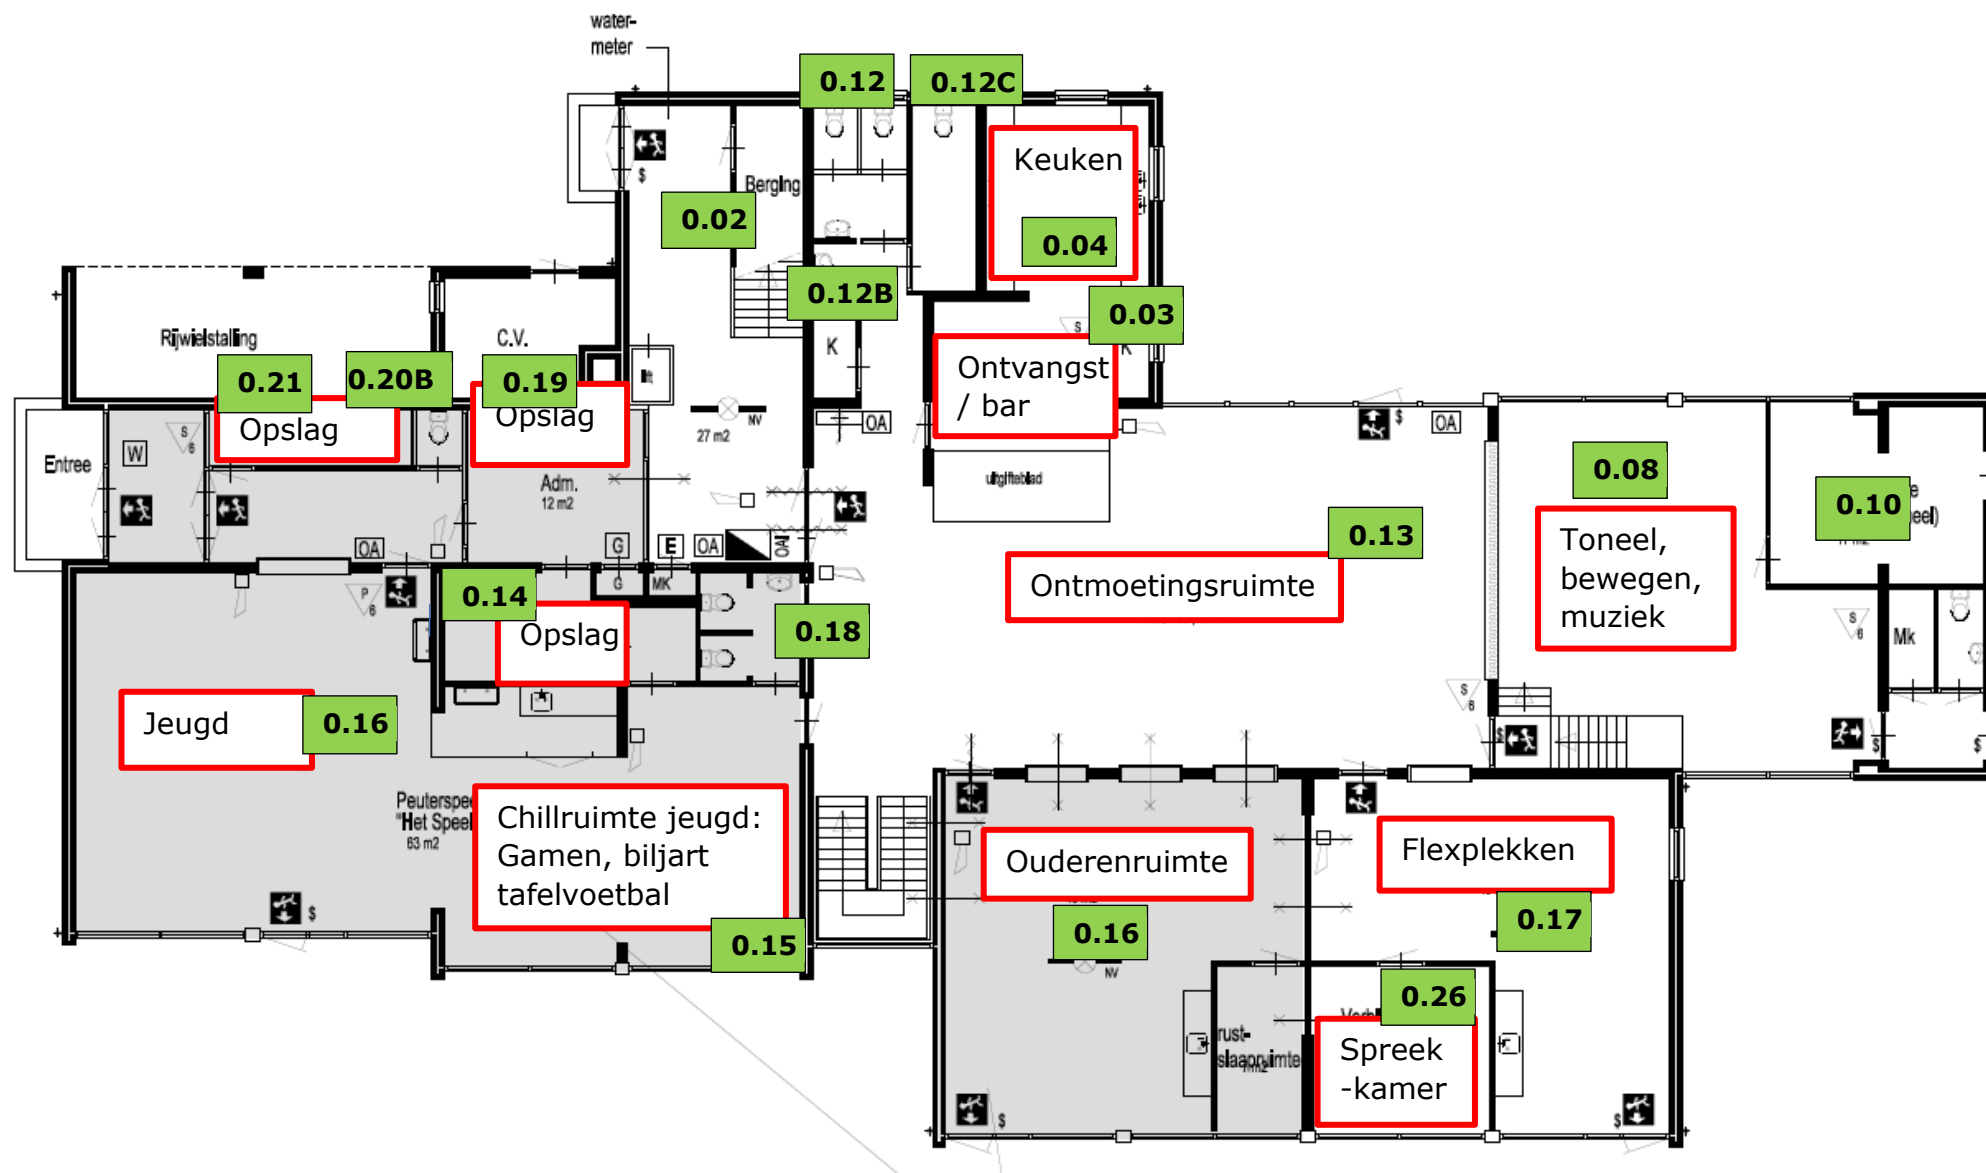

Plattegrond BG en ruimtenummering



RENVOOI

	= nooduitgang of uitgang (richting afdrukken op de betreffende situatie)
	= uitgang (richting afdrukken op de betreffende situatie)
	= bord aan buitenzijde nooduitgang "nooduitgang vrijhouden"
	= aanduiding t.u.v. aanduipuntdroge blusleiding 200x150 mm
	= 60 min, brandwerend
	= 30 min, brandwerend
	= rooksluitend
	= drukknop ontluingsalam
	= Bedieningspaneel ontluingsalam
	= drukknop deurontgrendeling
	= signaalgever ontluingsalam
	= signaalgever ontluingsalam met siren
	= automatische rookmelder
	= handbrandblusapparaat
	= brandblushaspel
	= noodverlichting
	= breegdeur met sleutel
	= sleutelbus / sleutelkast
	= knop/linter/parkeersluiting / parkeerkast
	= brandweerschakelaar
	= hoofdmeter elektr
	= hoofdmeter gas
	= hoofdmeter water
	= 30 / 60

nood- en transparantverlichting conform NEN 100, NEN 1838, NEN 6088 en NEN 3011
 Opn: deuren die zich in de vluchtroute bevinden, dienen zonder gebruik te maken van losse hulpmiddelen zoals sleutels e.d. geopend te kunnen worden.
 (m.u.w. de hoofdtoegang(en))

nood- en transparantverlichting conform NEN 100, NEN 1838, NEN 6088 en NEN 3011
 ontluingsalaminstallatie conform NEN 2575


De op tekening aangegeven symbolen voor noodverlichtingsarmaturen en signaalgevers gelden als richtlijn

Opn:
 In alle ruimten maximaal 25 personen m.u.w. de multifunctionele ruimte
 Het brandmeldpaneel is toegankelijk voor alle gebruikers



KELDER

GBO= 72 m2

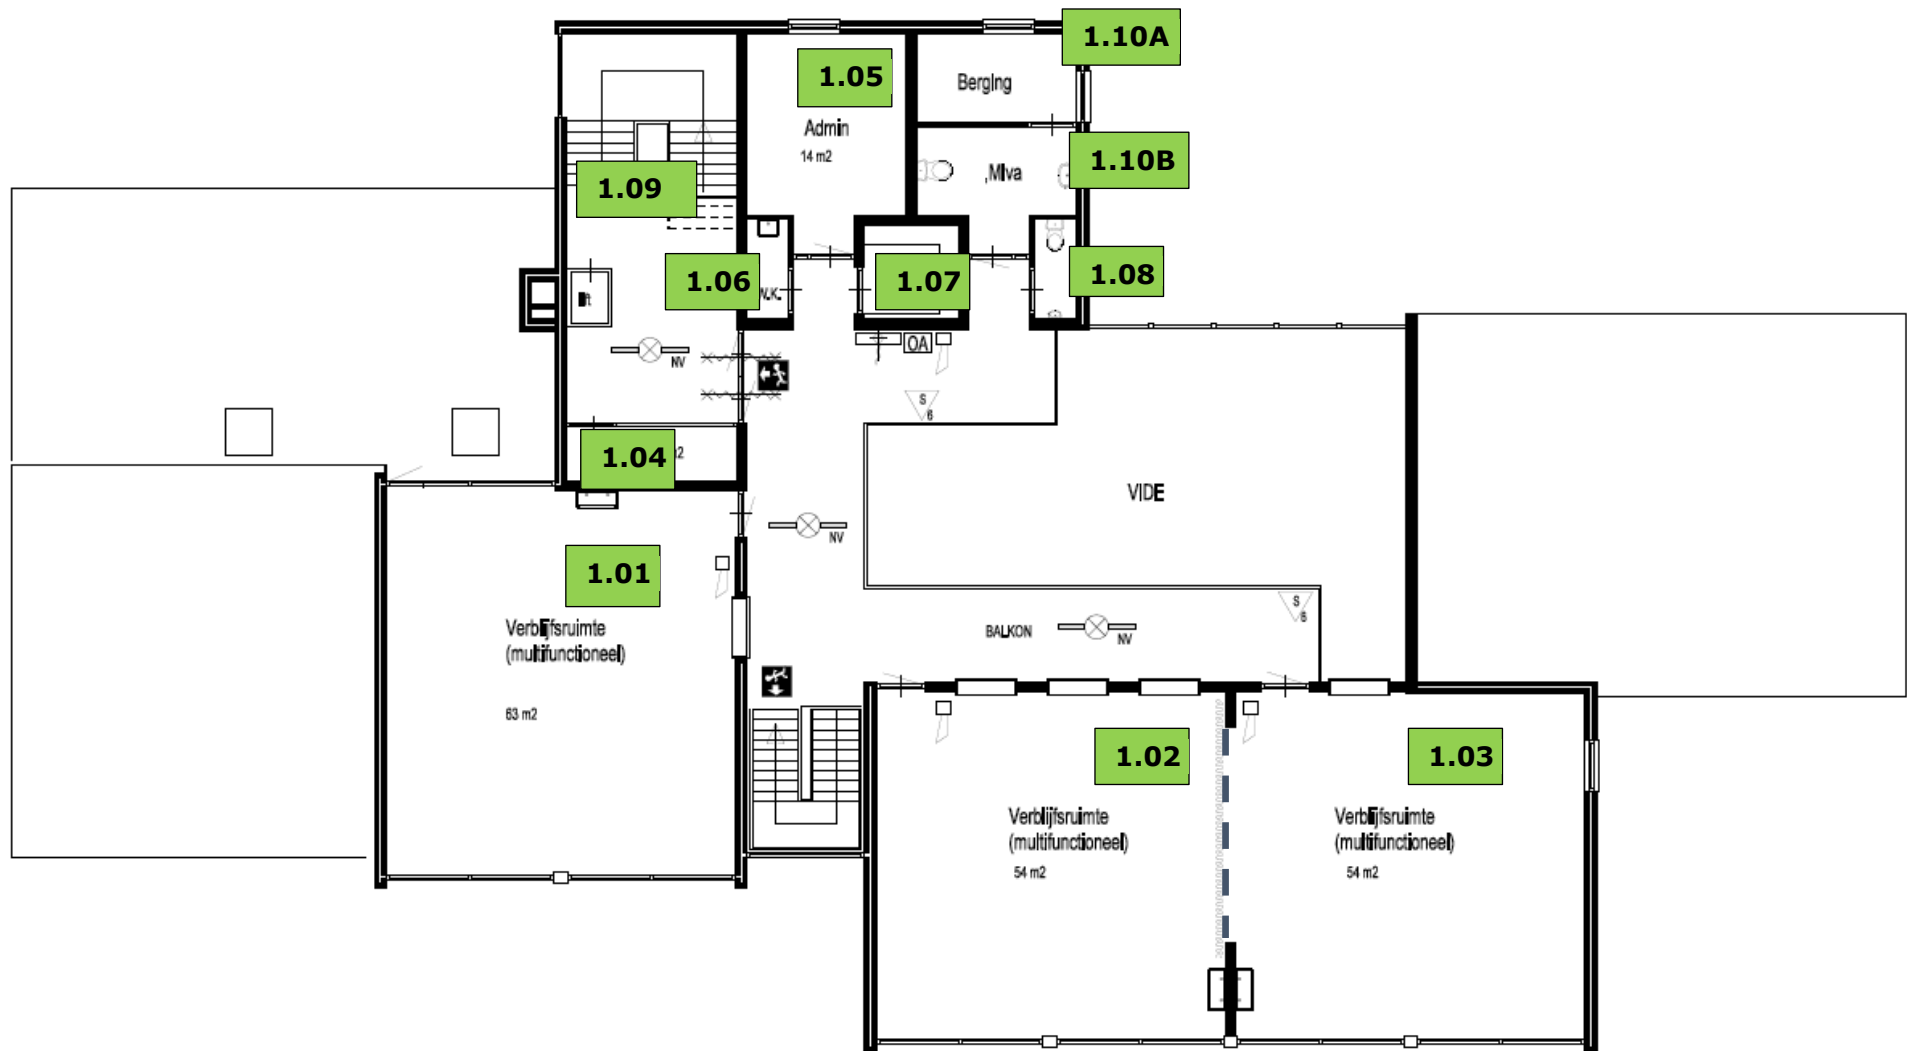

VERDIEPING